

VILLA & CASA

참조 5380



VILLA & CASA



참조 5380 |

계약
VENDITE

계획
1/2

가격
€ 1.500.000

표면
600 평방미터

에너지 등급
A : 111,78 KWH/M²A

난방
AUTONOMO

침실
4

사이트에서 확인하세요


욕실
5

세부


시그널링, 공기 조절, 붙박이 옷장, 승강기, 화장실, 발코니, 술집, 야외 파티, 지하실, 샤워, 차고, 정원, 인터넷, 헬스장, 수영장, 주차장, 테라스, 바다 전망, 마운틴뷰

VILLA & CASA



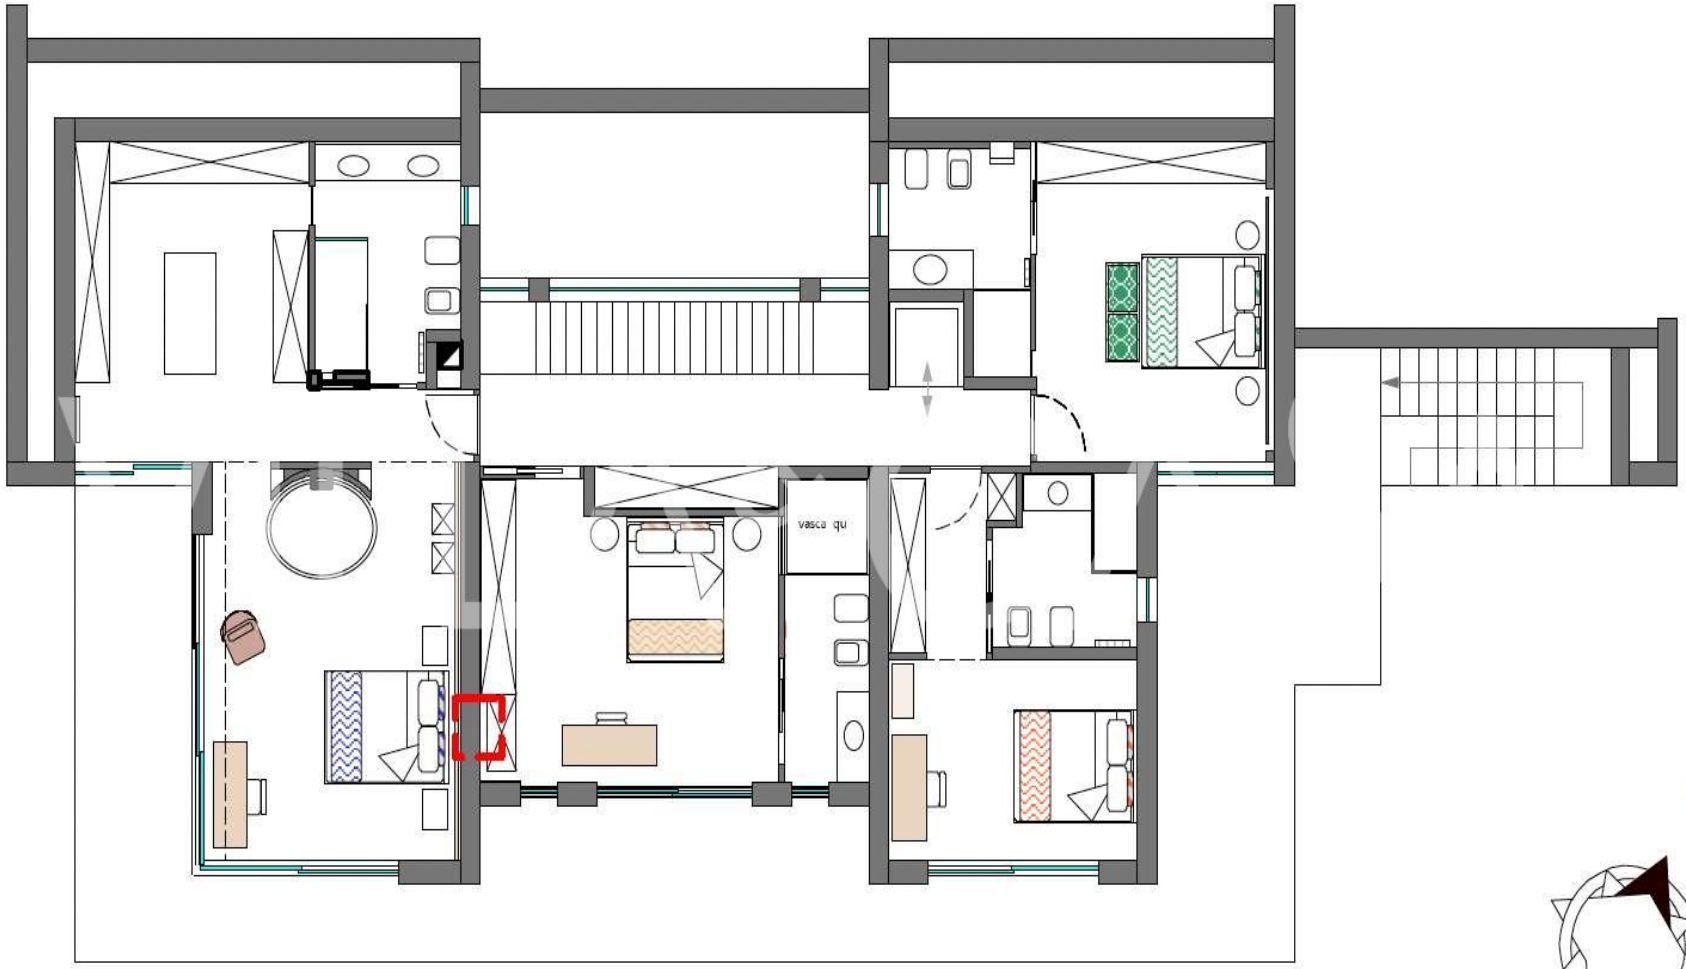




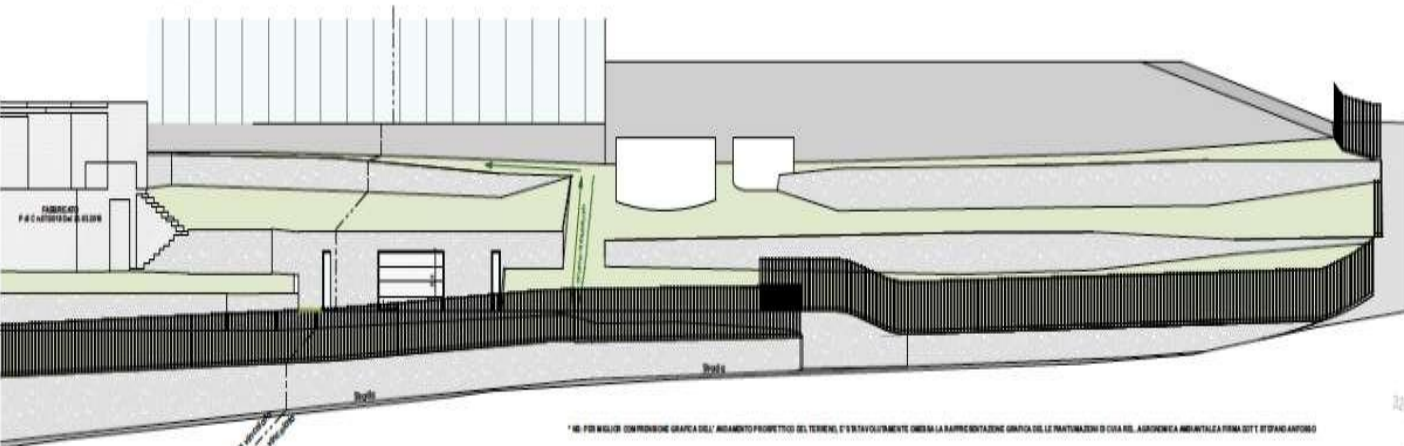


* NB: PER MIGLIOR COMPRESIONE GRAFICA DELL'ANDAMENTO PROSPETTICO DEL TERRENO, E' STATO VOLUNTARIAMENTE OMESSA LA RAPPRESENTAZIONE GRAFICA DELLE PIANIZZAZIONI DI CUIA DEL SUDDETERMINA AMBIENTALE PRIMA DOTT. STEFANO ANTONIO

TABELLA VEGETAZIALE

PIANTA BOX AUTO scala 1:100

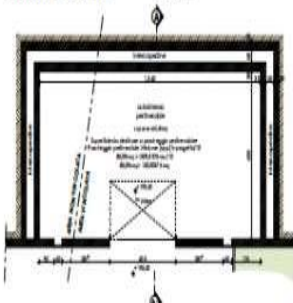

SEZIONE PAESAGGISTICA scala 1:100

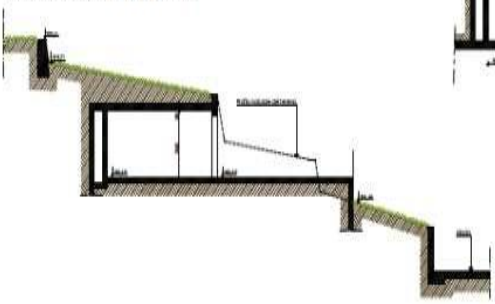

PLANIMETRIA GENERALE scala 1:200



Legenda

- : limite area vincolata
- : confini catastali
- : mappe catastali
- : fabbricati
- : confine lotto

VILLA & CASA

milano@azarovs.com

이탈리아, 밀라노

Manlio와 Gioacchino Savarè n을 통해. 1
(+39) 0184639032 (+39) 3884227146